
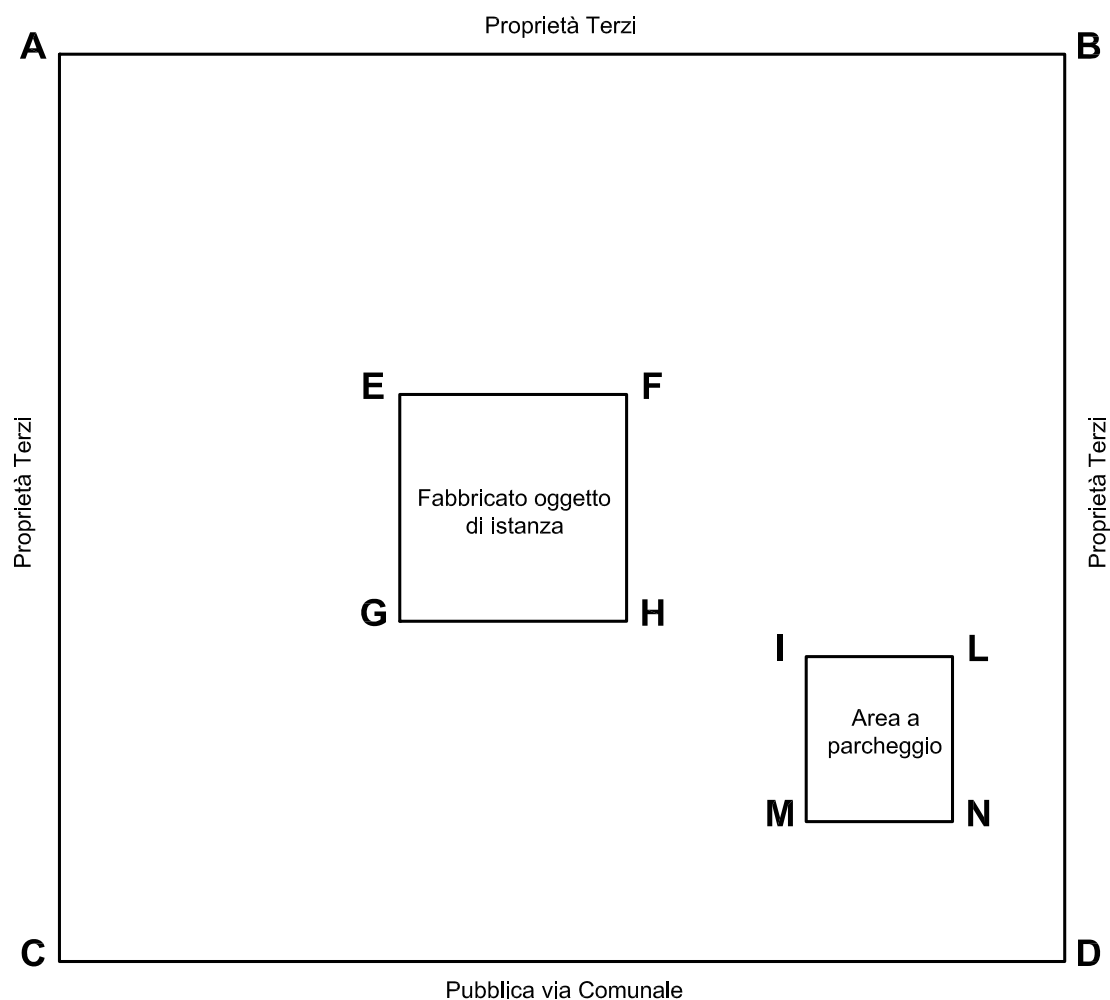


# ALLEGATO A

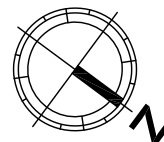

## PLANIMETRIA (Scala 1:200)

<b>COMUNE DI ZAFFERANA ETNEA</b>
Fabbricato sito in via _____
N.C.T.Foglio ____ Particella ____
Superficie in Zona ____ A-B-C-D-A = mq \$Valore 1
Volume urbanistico di progetto = mc \$Valore 2
Superficie coperta (E-F-G-H) = mq \$Valore 3
Superficie a parcheggio (I-L-M-N) = mq \$Valore 4